

ΕΦΗΜΕΡΙΣ ΤΗΣ ΚΥΒΕΡΝΗΣΕΩΣ
ΤΗΣ ΕΛΛΗΝΙΚΗΣ ΔΗΜΟΚΡΑΤΙΑΣ

ΕΝ ΑΘΗΝΑΙΣ ΤΗι 19 ΔΕΚΕΜΒΡΙΟΥ 1978 | ΤΕΥΧΟΣ ΤΕΤΑΡΤΟΝ | ΑΡΙΘΜΟΣ ΦΥΛΛΟΥ 668

ΠΕΡΙΕΧΟΜΕΝΑ

ΑΠΑΛΛΟΤΡΙΩΣΕΙΣ

ΑΝΑΚΟΙΝΩΣΕΙΣ

ΠΟΛΕΟΔΟΜΙΑ

ΔΙΑΤΑΓΜΑΤΑ

ΑΠΟΦΑΣΕΙΣ

ΑΝΑΚΟΙΝΩΣΕΙΣ

ΑΠΑΛΛΟΤΡΙΩΣΕΙΣ

ΑΝΑΚΟΙΝΩΣΕΙΣ

Ἀριθ. 88925/20207 (1)

Περὶ ἀνακοινώσεως παρακαταθέσεως ἀποζ/σεως ἀπὸ ἀναγκαστικὴ ἀπαλλοτρίωση στὴν περιοχὴ Ν. Αἰτωλ/νίας.

Ο ΥΠΟΥΡΓΟΣ ΓΕΩΡΓΙΑΣ

1. Ἔχοντας ὑπόψη τὰ ἄρθρα 7 καὶ 8 τοῦ Ν.Δ. 797/71 «περὶ ἀναγκαστικῶν ἀπαλ/σεων» γνωστοποιοῦμε στοὺς κατωτέρω ἀναφερομένους.

α) Αὐτοὺς ποὺ ἔχουν ἢ ἀξιώνουν δικαιώματα κυριότητας ἐπὶ τῶν ἀκινήτων ποὺ ἀπαλλοτριώθηκαν ἀναγκαστικὰ γιὰ τὴν κατασκευὴ τῆς διώρυγας ΔΙ9δ(1) στὸ ἀγρόκτημα Ὀχθίων Ν. Αἰτωλ/νίας, δυνάμει τῆς ΥΓ.93210/7.2.1976 ἀποφάσεως τοῦ Νομάρχη Αἰτωλ/νίας (ΦΕΚ 52/1976 τ.Δ').

β) Στοὺς δανειστὲς ποὺ ἔχουν ἐγγράψει ὑποθήκη ἢ ἔχουν κάνει ἐνέργειες κατασχέσεως ἐπὶ τῶν ἀνωτέρω ἀκινήτων ἢ στοὺς τρίτους ἐν γένει διεκδικητὲς ὅτι ἡ προσωρινὴ ἀποζημίωση, ποὺ καθορίστηκε μὲ τὴν 528/1978 ἀπόφαση τοῦ Μονομελοῦς Πρωτοδικείου Ἀγρινίου γιὰ ὅλα τὰ ἀκίνητα μὲ τὰ ἐπικείμενα σ' αὐτὰ ὅπως εἰκονίζονται στὸ κτηματολογικὸ διάγραμμα καὶ τὸν σχετικὸ κτηματολογικὸ πίνακα, κατατέθηκε στὸ Ταμεῖο Παρ/κῶν καὶ Δανείων καὶ ἐκδόθηκε γιὰ τὸ σκοπὸ αὐτὸ τὸ 12589/13.11.1978 γραμμάτιο συστάσεως Παρ/κης τοῦ γραφείου Παρ/κῶν Ἀμφιλοχίας γιὰ συνολικὸ ποσὸ δραχμῶν πενήντα μιᾶς χιλιάδων τριάντα 51.030.

2. Ἡ ἀποζημίωση αὐτὴ θὰ ἀποδοθῆ στοὺς κατὰ νόμο δικαιούχους.

Ἡ ἀνακοίνωση αὐτὴ νὰ δημοσιευθῆ στὴν Ἐφημερίδα τῆς Κυβερνήσεως.

Ἀθῆναι, 20 Νοεμβρίου 1978

Μὲ ἐντολὴ Ὑπουργοῦ
Ὁ Διευθυντὴς
Γ. ΣΑΜΠΑΝΗΣ

Ἀριθ. 84782/19393 (2)

Περὶ ἀνακοινώσεως παρακαταθέσεως ἀποζ/σεως ἀπὸ ἀναγκαστικὴ ἀπαλλοτρίωση στὴν περιοχὴ Αὐλακίου-Λαμίας.

Ο ΥΠΟΥΡΓΟΣ ΓΕΩΡΓΙΑΣ

1. Ἔχοντας ὑπόψη τὰ ἄρθρα 7 καὶ 8 τοῦ Ν.Δ. 797/71 «περὶ ἀναγκαστικῶν ἀπαλ/σεων» γνωρίζουμε στοὺς κατωτέρω ἀναφερομένους:

α) Αὐτοὺς ποὺ ἔχουν ἢ ἀξιώνουν δικαιώματα κυριότητας ἐπὶ τῶν ἀκινήτων ποὺ ἀπαλλοτριώθηκαν ἀναγκαστικὰ γιὰ τὴν κατασκευὴ τοῦ Γ 1001/2576/69 κοινῆς ἀποφάσεως τῶν Ὑπουργῶν Οἰκονομικῶν καὶ Γεωργίας (ΦΕΚ/92/74 τ. Δ').

β) Στοὺς δανειστὲς ποὺ ἔχουν ἐγγράψει ὑποθήκη ἢ ἔχουν κάνει ἐνέργειες κατασχέσεως ἐπὶ τῶν ἀνωτέρω ἀκινήτων ἢ στοὺς τρίτους ἐν γένει διεκδικητὲς ὅτι ἡ προσωρινὴ ἀποζημίωση, ποὺ καθορίστηκε μὲ τὴν 115/74 ἀπόφαση τοῦ Μονομελοῦς Πρωτοδικείου Λαμίας γιὰ ὅλα τὰ ἀκίνητα μὲ τὰ ἐπικείμενα σ' αὐτὰ ὅπως εἰκονίζονται στὸ κτηματολογικὸ

διάγραμμα καὶ τὸν σχετικὸ κτηματολογικὸ πίνακα, κατατέθηκε στὸ Ταμεῖο Παρ/κῶν καὶ Δανείων καὶ ἐκδόθηκε γιὰ τὸ σκοπὸ αὐτὸ τὸ 23945/7.11.78 γραμμάτιο συστάσεως Παρ/κης τοῦ γραφείου Παρ/κῶν Λαμίας, γιὰ συνολικὸ ποσὸ δραχμῶν τριῶν ἑκατομμυρίων ἑκατὸν δέκα τεσσάρων χιλιάδων ὀκτακοσίων σαράντα ἕξ (3.114.846).

2. Ἡ ἀποζ/ση αὐτὴ θὰ ἀποδοθῇ στοὺς κατὰ νόμο δικαιούχους.

Ἡ ἀνακοίνωση αὐτὴ νὰ δημοσιευθῇ στὴν Ἐφημερίδα τῆς Κυβερνήσεως.

Ἀθῆναι, 15 Νοεμβρίου 1978

Μὲ ἐντολὴ Ὑπουργοῦ
Ὁ Διευθυντὴς
Γ. ΣΑΜΠΑΝΗΣ

Ἀριθ. 88493/20172 (3)

Περὶ ἀνακοινώσεως παρακαταθέσεως ἀποζ/σεως ἀπὸ ἀναγκαστικὴ ἀπαλλοτρίωση στὴν περιοχὴ Ν. Αἰτωλ/νίας.

Ο ΥΠΟΥΡΓΟΣ ΓΕΩΡΓΙΑΣ

1. Ἔχοντας ὑπόψη τὰ ἄρθρα 7 καὶ 8 τοῦ Ν.Δ. 797/71 «περὶ ἀναγκαστικῶν ἀπαλ/σεων «γνωστοποιοῦμε στοὺς κατωτέρω ἀναφερομένους:

α) Αὐτοὺς ποὺ ἔχουν ἢ ἀξιώνουν δικαιώματα κυριότητας ἐπὶ τῶν ἀκινήτων ποὺ ἀπαλλοτριώθηκαν ἀναγκαστικά, γιὰ τὴν κατασκευὴ συμπληρωματικῶν ἔργων στὰ ἀγροκτήματα Ὀχθίων καὶ Παναιτωλίου Ν. Αἰτωλ/νίας (ἀξιοποίηση πεδιάδας Ἀχελώου) δυνάμει τῆς Υ.Γ. 94729/23.3.1976 ἀποφάσεως τοῦ Νομάρχη Αἰτωλ/νίας (ΦΕΚ 109/76 τ.Δ').

β) Στοὺς δανειστὲς ποὺ ἔχουν ἐγγράψει ὑποθήκη ἢ ἔχουν κάνει ἐνέργειες κατασχέσεως ἐπὶ τῶν ἀνωτέρω ἀκινήτων ἢ στοὺς τρίτους ἐν γένει διεκδικητὲς ὅτι ἡ προσωρινὴ ἀποζημίωση ποὺ καθορίστηκε μὲ τὴν 516/1978 ἀπόφαση τοῦ Μονομελοῦς Πρωτοδικείου Ἀγρινίου γιὰ ὅλα τὰ ἀκίνητα μὲ τὰ ἐπικείμενα σ' αὐτὰ ὅπως εἰκονίζονται στὸ κτηματολογικὸ πίνακα, κατατέθηκε στὸ Ταμεῖο Παρ/κῶν καὶ Δανείων καὶ ἐκδόθηκε γιὰ τὸ σκοπὸ αὐτὸ τὸ 26968/13.11.1978 γραμμάτιο συστάσεως Παρ/κης τοῦ γραφείου Παρ/κῶν Ἀγρινίου γιὰ συνολικὸ ποσὸ δραχμῶν εἴκοσι πέντε χιλιάδων πεντακοσίων.

2. Ἡ ἀποζ/ση αὐτὴ θὰ ἀποδοθῇ στοὺς κατὰ νόμο δικαιούχους.

Ἡ ἀνακοίνωση αὐτὴ νὰ δημοσιευθῇ στὴν Ἐφημερίδα τῆς Κυβερνήσεως.

Ἀθῆναι, 20 Νοεμβρίου 1978

Μὲ ἐντολὴ Ὑπουργοῦ
Ὁ Διευθυντὴς
Γ. ΣΑΜΠΑΝΗΣ

Ἀριθ. Β2/β 6402 (4)

Περὶ παρακαταθέσεως ἀποζημιώσεως γιὰ ἀπαλλοτρίωση ἀκινήτων γιὰ τὴν κατασκευὴ τῆς Ἐθν. ὁδοῦ Πατρῶν Πύργου Ὀλυμπίας τμῆμα Καμινίων Βραχνέϊκων.

Ο ΥΠΟΥΡΓΟΣ ΔΗΜΟΣΙΩΝ ΕΡΓΩΝ

Ἔχοντας ὑπόψη τὰ ἄρθρα 7 καὶ 8 τοῦ Ν.Δ. 797/1971 «περὶ ἀναγκαστικῶν ἀπαλλοτριώσεων» γνωστοποιοῦμε σὲ ὅσους ἔχουν ἢ διεκδικοῦν δικαιώματα κυριότητας σὲ ἀκίνητα ποὺ ἀπαλλοτριώθηκαν ἀναγκαστικὰ μὲ τὴν Δ.13597/2835/4.6.75 κοινὴ ἀπόφαση τῶν Ὑπουργῶν Οἰκονομικῶν καὶ Δημοσίων Ἔργων (ΦΕΚ.138/75 γιὰ τὴν κατασκευὴ τῆς Ἐθν. ὁδοῦ Πατρῶν Πύργου Ὀλυμπίας τμῆμα Καμινίων Βραχνέϊκων καθὼς καὶ τοὺς ἐνυπόθηκους δανειστὲς καὶ τοὺς τρίτους γενικὰ διεκδηκητὲς τῶν ἀκινήτων αὐτῶν, ὅτι ἡ ἀποζημίωση τῆς ἐδαφικῆς ἐπιφάνειας καὶ τῶν ἐπικειμένων της, ὅπως περιγράφονται στὸ σχετικὸ κτηματολογικὸ πίνακα, ἡ ὁποία καθορίστηκε μὲ τὴν ἀριθ. 480/78 ἀπόφαση τοῦ Μονομελοῦς Πρωτοδικείου Πατρῶν, ἔχει παρακατατεθεῖ στὸ Γραφεῖο Παρ/κῶν Α' Πατρῶν καὶ ἔχει ἐκδοθεῖ τὸ 55515/24.11.78 γραμμάτιο συστάσεως παρακαταθήκης δρχ. (16.595.628) δέκα ἕξι ἑκατομμύρια πεντακόσιες ἐνενήντα πέντε χιλιάδες ἑξακόσιες εἴκοσι ὀκτώ.

Ἡ ἀποζημίωση θὰ ἀποδοθῇ στὰ πρόσωπα ποὺ θὰ ἀναγνωρισθοῦν δικαιοῦχοι κατὰ τὴ νόμιμη διαδικασία.

Ἡ ἀπόφαση αὐτὴ νὰ δημοσιευθῇ στὴν Ἐφημερίδα τῆς Κυβερνήσεως.

Ἀθῆναι, 1 Δεκεμβρίου 1978

Μὲ ἐντολὴ Ὑπουργοῦ
Ὁ Διευθυντὴς
ΝΙΚ. ΚΑΤΣΙΦΗΣ

ΠΟΛΕΟΔΟΜΙΑ

ΔΙΑΤΑΓΜΑΤΑ

(5)

Περὶ καθορισμοῦ συντελεστῶν δομήσεως καὶ ὅρων δομήσεως εἰς τὴν ἐντὸς τοῦ ἐγκεκριμένου ρυμοτομικοῦ σχεδίου περιοχὴν Καβάλας.

Ο ΠΡΟΕΔΡΟΣ ΤΗΣ ΕΛΛΗΝΙΚΗΣ ΔΗΜΟΚΡΑΤΙΑΣ

Ἔχοντες ὑπ' ὄψει:

1. Τὰς διατάξεις τοῦ ἀπὸ 17 Ἰουλίου 1923 Ν. Δ/τος «περὶ σχεδίων πόλεων κ.λπ.», ὡς μεταγενεστέρως ἐτροποποιήθησαν καὶ συνεπληρώθησαν καὶ εἰδικώτερον τοῦ ἄρθρου 9 αὐτοῦ.

2. Τὰς διατάξεις τοῦ Ν.Δ. 8/1973 «περὶ Γ.Ο.Κ», ὡς ἐτροποποιήθη διὰ τοῦ Ν.Δ. 205/1974 (Φ.Ε.Κ. 363/Α) καὶ εἰδικώτερον τῶν ἄρθρων 21 (παρ. 3), 22, 31, 35 καὶ 72 αὐτοῦ.

3. Τὰς διατάξεις τοῦ Ν. 651/1977 «περὶ καταργήσεως τοῦ Ν. Δ/τος 349/1974, τροποποιήσεως τῶν «περὶ αὐθαιρέτων οἰκοδομικῶν κατασκευῶν διατάξεων καὶ ρυθμίσεως συναφῶν θεμάτων» (Φ.Ε.Κ. 207/Α).

4. Τὴν ὑπ' ἀριθ. ΕΔ2/α/04/59/Φ.Θ.2.1.1/29-3-1978 κοινὴν ἀπόφασιν τοῦ Πρωθυπουργοῦ καὶ τοῦ Ὑπουργοῦ Δημοσίων Ἔργων «περὶ μεταβιβάσεως ἁρμοδιοτήτων τοῦ Ὑπουργοῦ Δημοσίων Ἔργων εἰς τὸν Ὑφυπουργὸν τοῦ αὐτοῦ Ὑπουργείου» (Φ.Ε.Κ. 282/Β).

5. Τὴν ὑπ' ἀριθ. 308/1978 γνωμοδότησιν τοῦ Συμβουλίου Δημοσίων Ἔργων (Τμῆμα Οἰκισμοῦ).

6. Τὴν ὑπ' ἀριθ. 974/1978 γνωμοδότησιν τοῦ Συμβουλίου τῆς Ἐπικρατείας, προτάσει τοῦ ἐπὶ τῶν Δημοσίων Ἔργων Ὑφυπουργοῦ, ἀπεφασίσαμεν:

Ἄρθρον 1.

Καθορίζονται συντελεσταὶ δομήσεως τῶν οἰκοπέδων τῶν κειμένων εἰς τὴν ἐντὸς τοῦ ἐγκεκριμένου ρυμοτομικοῦ σχεδίου περιοχὴν Καβάλας κατὰ τομεῖς Ι, ΙΙ, ΙΙΙ, ΙV, V, VΙ, VΙΙ, VΙΙΙ καὶ VΙΙΙΑ, ὡς ἐμφαίνονται εἰς τὸ ὑπὸ τοῦ Γε-

νικοῦ Διευθυντοῦ Οἰκισμοῦ τεθεωρημένον διὰ τῆς ὑπ' ἀριθ. Γ.32115/1978 πράξεως αὐτοῦ σχετικὸν πρωτότυπον διάγραμμα ὑπὸ κλίμακα 1 : 5.000, τοῦ ὁποίου συνοπτικὸν ἀντίτυπον δημοσιεύεται μετὰ τοῦ παρόντος, ὡς κάτωθι :

Τομεῖς	Συντελεσταὶ δομήσεως
I	3,2
II	2,8
III	2,4
IV	1,8
V	1,6
VI	1,4
VII	1,2
VIII καὶ VIIIA	0,8

Ἄρθρον 2.

1. Ὁ μέγιστος ἐπιτρεπόμενος ἀριθμὸς ὀρόφων καὶ τὸ λέγιστον ἐπιτρεπόμενον ὕψος τῶν οἰκοδομῶν τῶν ἀνεγειρομένων ἐντὸς τῆς περιοχῆς τῆς ὁποίας οἱ συντελεσταὶ δομήσεως καθορίζονται διὰ τοῦ προηγουμένου ἄρθρου 1, καθορίζονται ὡς εἰς τὸν κάτωθι πίνακα :

Τομεῖς	καθορισθέντες διὰ τοῦ ἄρθρου 1 τοῦ παρόντος συντελεσταὶ δομήσεως	οἰκοδομικὸν σύστημα ἰσχῦον κατὰ	μέγιστος ἀριθμὸς ὀρόφων	μέγιστον ὕψος τῶν οἰκοδομῶν	μέγιστος ἀριθμὸς ὀρόφων ἐν προσόψει
I	3,2	συνεχὲς	6	κατὰ ΓΟΚ	κατὰ ΓΟΚ
II	2,8	συνεχὲς	5	κατὰ ΓΟΚ	κατὰ ΓΟΚ
III	2,4	συνεχὲς	4	κατὰ ΓΟΚ	κατὰ ΓΟΚ
IV	1,8	συνεχὲς	3	κατὰ ΓΟΚ	κατὰ ΓΟΚ
V	1,6	πανταχόθεν ἐλεύθερον ἢ ἀσυνεχὲς συνεχὲς σύστημα ἢ συνεχὲς σύστημα	4	14 μ διὰ τὸ πανταχόθεν ἐλεύθερον ἢ ἀσυνεχὲς κατὰ ΓΟΚ διὰ τὸ συνεχὲς	κατὰ ΓΟΚ
VI	1,4	συνεχὲς	3	κατὰ ΓΟΚ	κατὰ ΓΟΚ
VII	1,2	συνεχὲς		κατὰ ΓΟΚ	κατὰ ΓΟΚ
		πανταχόθεν ἐλεύθερον ἢ ἀσυνεχὲς σύστημα	3	διὰ τὸ συνεχὲς σύστημα καὶ 11μ διὰ τὸ πανταχόθεν ἐλεύθερον ἢ ἀσυνεχές	
VIII	0,8	συνεχὲς	2	κατὰ ΓΟΚ	κατὰ ΓΟΚ
VIIIA (διατηρητέος οἰκισμὸς)	0,8	συνεχὲς	2	7,0 μ	κατὰ ΓΟΚ

2. Εἰς περίπτωσιν οἰκοπέδου κεκλιμένου κατὰ τὸ βάθος, τὸ κτίριον κλιμακοῦται κατὰ τμήματα προσαρμοζόμενον ἐπὶ τοῦ φυσικοῦ ἢ στοιχειωδῶς διαμορφουμένου ἐδάφους, εἰς τρόπον ὥστε εἰς οὐδὲν σημεῖον αὐτοῦ νὰ προκύπτει λόγω κλίσεως τοῦ ἐδάφους ὑπέρβασις τοῦ μεγίστου ἐπιτρεπομένου ὕψους κτιρίου, μεγαλυτέρα τῶν τεσσάρων (4,00) μέτρων.

Ἐὰν λόγῳ κλίσεως προκύπτει ἐπὶ πλέον ὄροφος, οὗτος δύναται νὰ κατασκευασθῇ ἄνευ ὑπερβάσεως τοῦ καθοριζομένου συντελεστοῦ δομήσεως.

3. Διὰ τὰ εἰδικὰ κτίρια ἢ περιοχὰς ἐργατικῶν κατοικιῶν ἐμπιπτούσας εἰς τοὺς ὡς ἄνω καθοριζομένους τομεῖς διὰ τὰς ὁποίας ἔχουν καθορισθῆ διὰ Διαταγμάτων εἰδικοὶ ὅροι δομήσεως, παραμένουν οἱ ὅροι δομήσεως αὐτῶν ὡς προκύπτουν ἐκ τῶν διατάξεων τούτων.

Ἄρθρον 3.

1. Ἐξακολουθοῦν νὰ ἐφαρμόζονται οἱ μέχρι τῆς δημοσιεύσεως τοῦ παρόντος διατάγματος ἰσχύοντες ὅροι δομήσεως, ἐφ' ὅσον συντρέχουν αἱ προϋποθέσεις αἱ ἀναφερόμεναι εἰς τὴν παράγραφον 1 τοῦ ἄρθρου 12 τοῦ Ν. 651/1977 «περὶ καταργήσεως τοῦ Ν. Δ/τος 349/1974 κ.λπ. (Φ.Ε.Κ. 207/Α) ἐφαρμοζομένης καὶ τῆς παραγράφου 2 τοῦ αὐτοῦ ὡς ἄνω ἄρθρου, ἐὰν συντρέχει περίπτωσις.

2. Εἰς τὰς περιπτώσεις τοῦ ἐδαφίου β τῆς παραγράφου 1 καὶ τῆς παραγράφου 2 τοῦ ἄρθρου 12 τοῦ αὐτοῦ ὡς ἄνω Ν. 651/1977, ἡ μελέτη πρὸς ἔκδοσιν οἰκοδομικῆς ἀδείας δέον ὅπως ὑποβληθῇ ἐντὸς τετραμήνου ἀπὸ τῆς δημοσιεύσεως τοῦ παρόντος Διατάγματος. Παρερχομένης ἀπράκτου τῆς προθεσμίας ταύτης ἡ ἄδεια ἐκδίδεται βάσει τῶν διὰ τοῦ παρόντος Διατάγματος, καθοριζομένων ὅρων καὶ περιορισμῶν δομήσεως.

3. Ἄδειαι οἰκοδομῆς ἐκδιδόμεναι μὲ τοὺς πρὸ τῆς δημοσιεύσεως τοῦ παρόντος ὅρους δομήσεως, ἰσχύουν διὰ τρία (3) ἔτη ἀπὸ τῆς ἐκδόσεώς των καὶ πάντως οὐχὶ πέραν τῶν τεσσάρων (4) ἐνῶν ἀπὸ τῆς δημοσιεύσεως τοῦ παρόντος Διατάγματος.

Εἰς τὸν αὐτὸν ἐπὶ τῶν Δημοσίων Ἔργων Ὑφυπουργόν, ἀνατίθεμεν τὴν δημοσίευσιν καὶ ἐκτέλεσιν τοῦ παρόντος Διατάγματος.

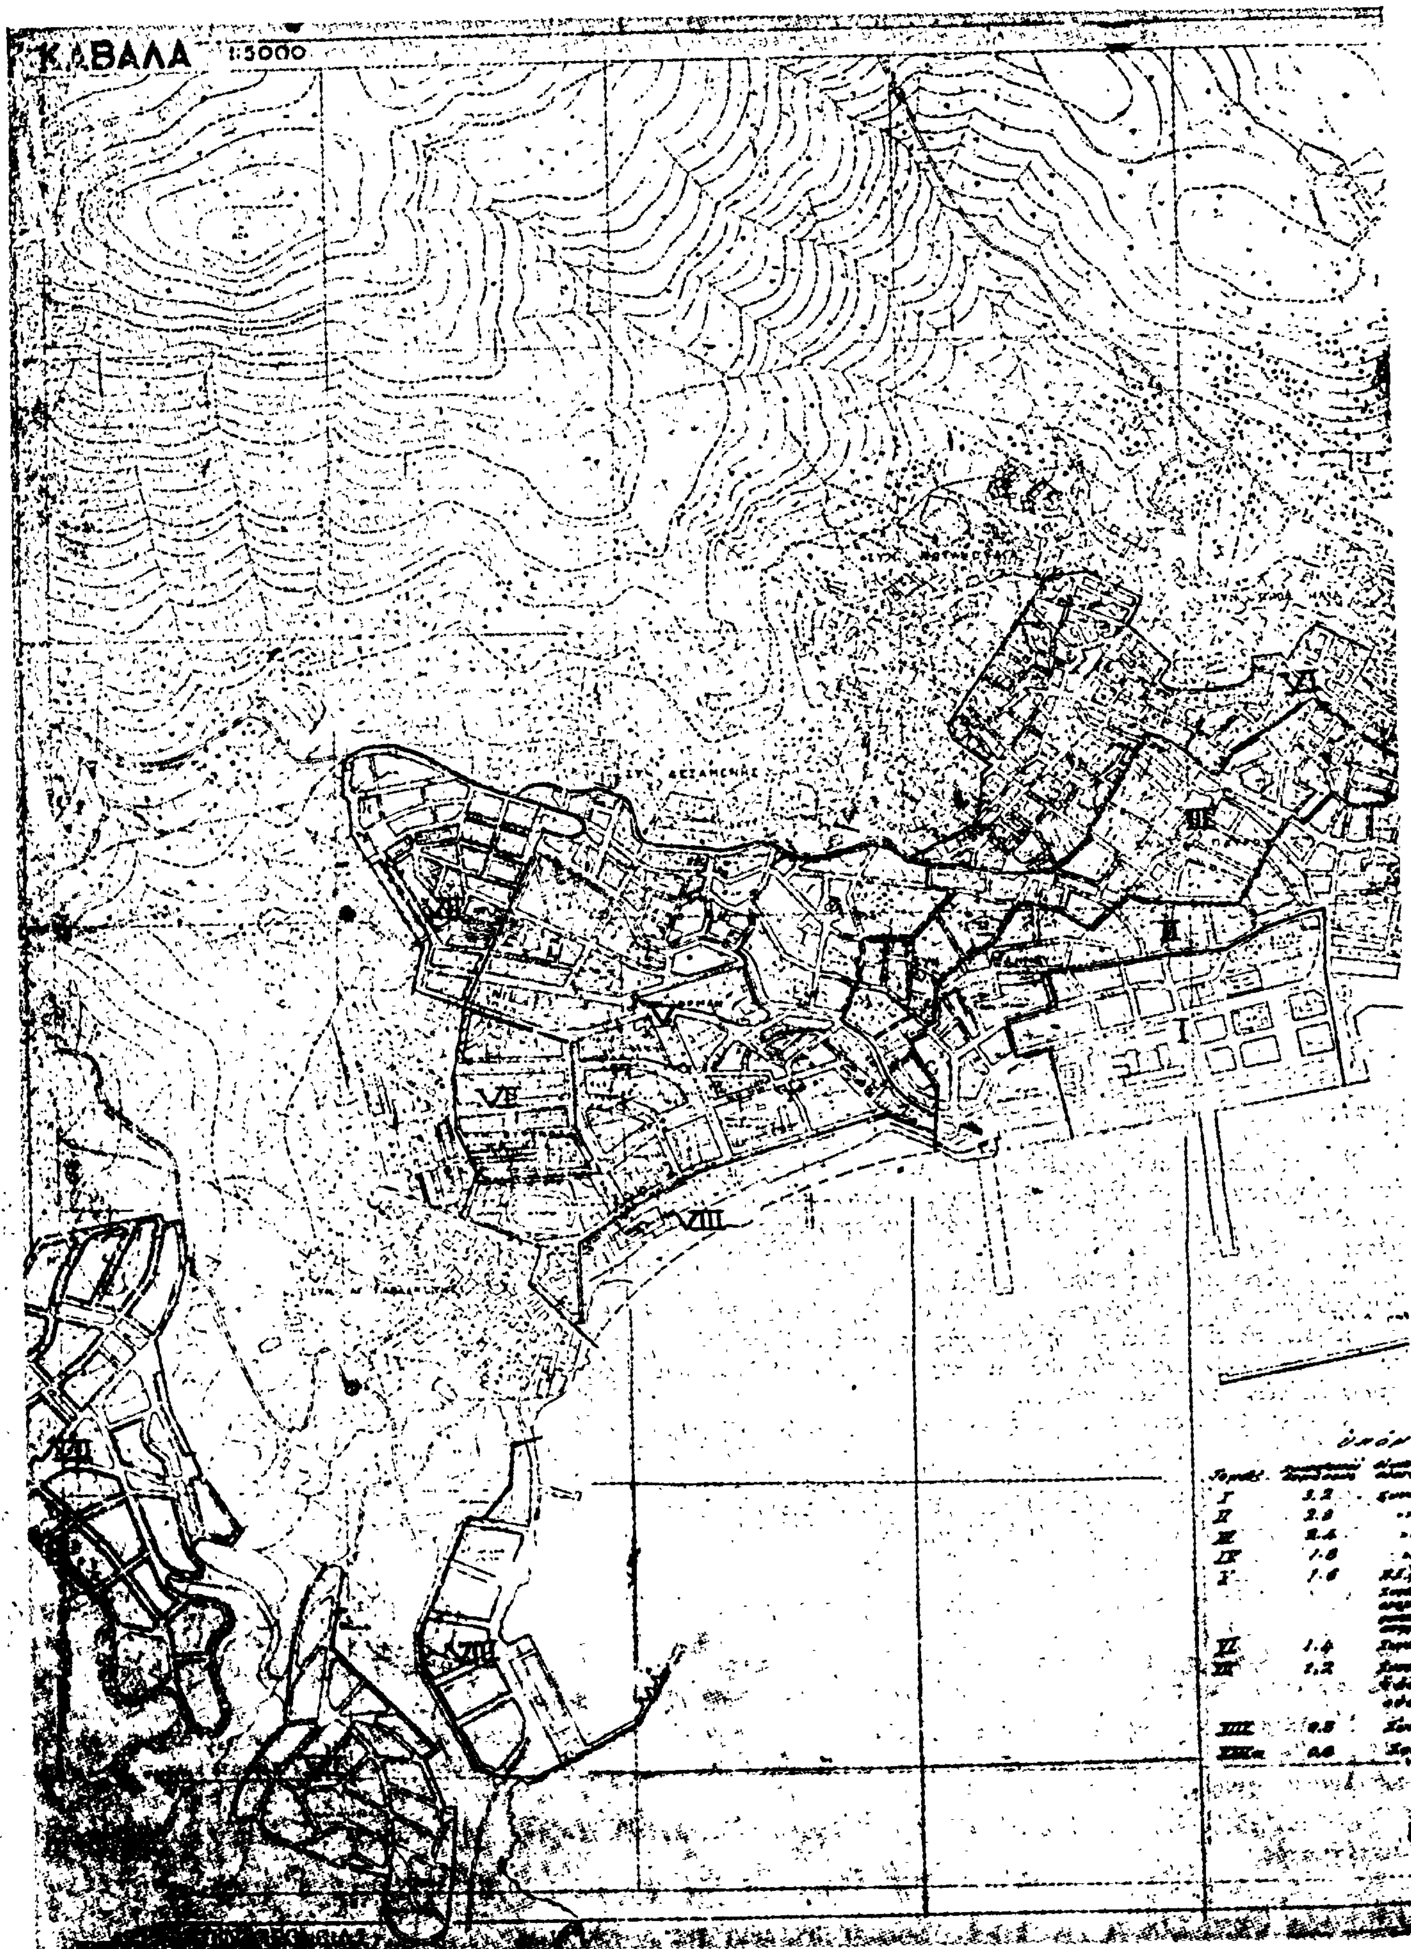
Ἐν Ἀθήναις τῇ 16ῃ Νοεμβρίου 1978

Ο ΠΡΟΕΔΡΟΣ ΤΗΣ ΔΗΜΟΚΡΑΤΙΑΣ

ΚΩΝΣΤΑΝΤΙΝΟΣ Δ. ΤΣΑΤΣΟΣ

Ο ΥΦΥΠΟΥΡΓΟΣ ΔΗΜΟΣΙΩΝ ΕΡΓΩΝ

ΣΤΕΦΑΝΟΣ ΜΑΝΟΣ


ΚΑΒΑΛΑ 1:5000

ΑΠΟΦΑΣΕΙΣ

Ἀριθ. Γ. 30405/2392 (6)

Περὶ τροποποιήσεως τοῦ ρυμοτομικοῦ σχεδίου Δάφνης (Ἀττικῆς) διὰ τοῦ καθορισμοῦ χώρου δι' ἀνέγερσιν Σχολείου.

Ο ΥΠΟΥΡΓΟΣ ΔΗΜΟΣΙΩΝ ΕΡΓΩΝ

Ἔχοντες ὑπ' ὄψει :

1. Τὰς διατάξεις : α) Τοῦ ἀπὸ 17.7.1923 Ν. Δ/τος «περὶ σχεδίων πόλεων κλπ.», ὡς μεταγενεστέρως ἐτροποποιήθησαν καὶ συνεπληρώθησαν καὶ εἰδικώτερον τοῦ ἄρθρου 29 αὐτοῦ καὶ β) τῆς παρ. 2 τοῦ ἄρθρου 4 τοῦ Νόμου 622/1977 «περὶ εἰσπράξεως ὑπὸ τοῦ Δημοσίου Ταμείου τῶν διὰ τὴν ἔκδοσιν οἰκοδομικῶν ἀδειῶν καταβαλλομένων φόρων κλπ.» (Φ.Ε.Κ. 171/Α).

2. Τὴν ὑπ' ἀριθ. ΕΔ2/α/04/59/Φ.Θ.2.1.1/29.3.1978 ἀπόφασιν «περὶ μεταβιβάσεως ἁρμοδιοτήτων τοῦ Ὑπουργοῦ Δημοσίων Ἔργων εἰς τὸν Ὑφυπουργὸν τοῦ αὐτοῦ Ὑπουργείου» (Φ.Ε.Κ. 282/Β).

3. Τὸ ὑπ' ἀριθ. Φ. 53752/3960/9.3.1978 ἔγγραφον τοῦ Ὀργανισμοῦ Σχολικῶν Κτιρίων.

4. Τὰς ὑπ' ἀριθ. 173/1978 καὶ 335/1978 γνωμοδοτήσεις τοῦ Συμβουλίου Δημοσίων Ἔργων (Τμῆμα Οἰκισμοῦ), ἀποφασίζομεν :

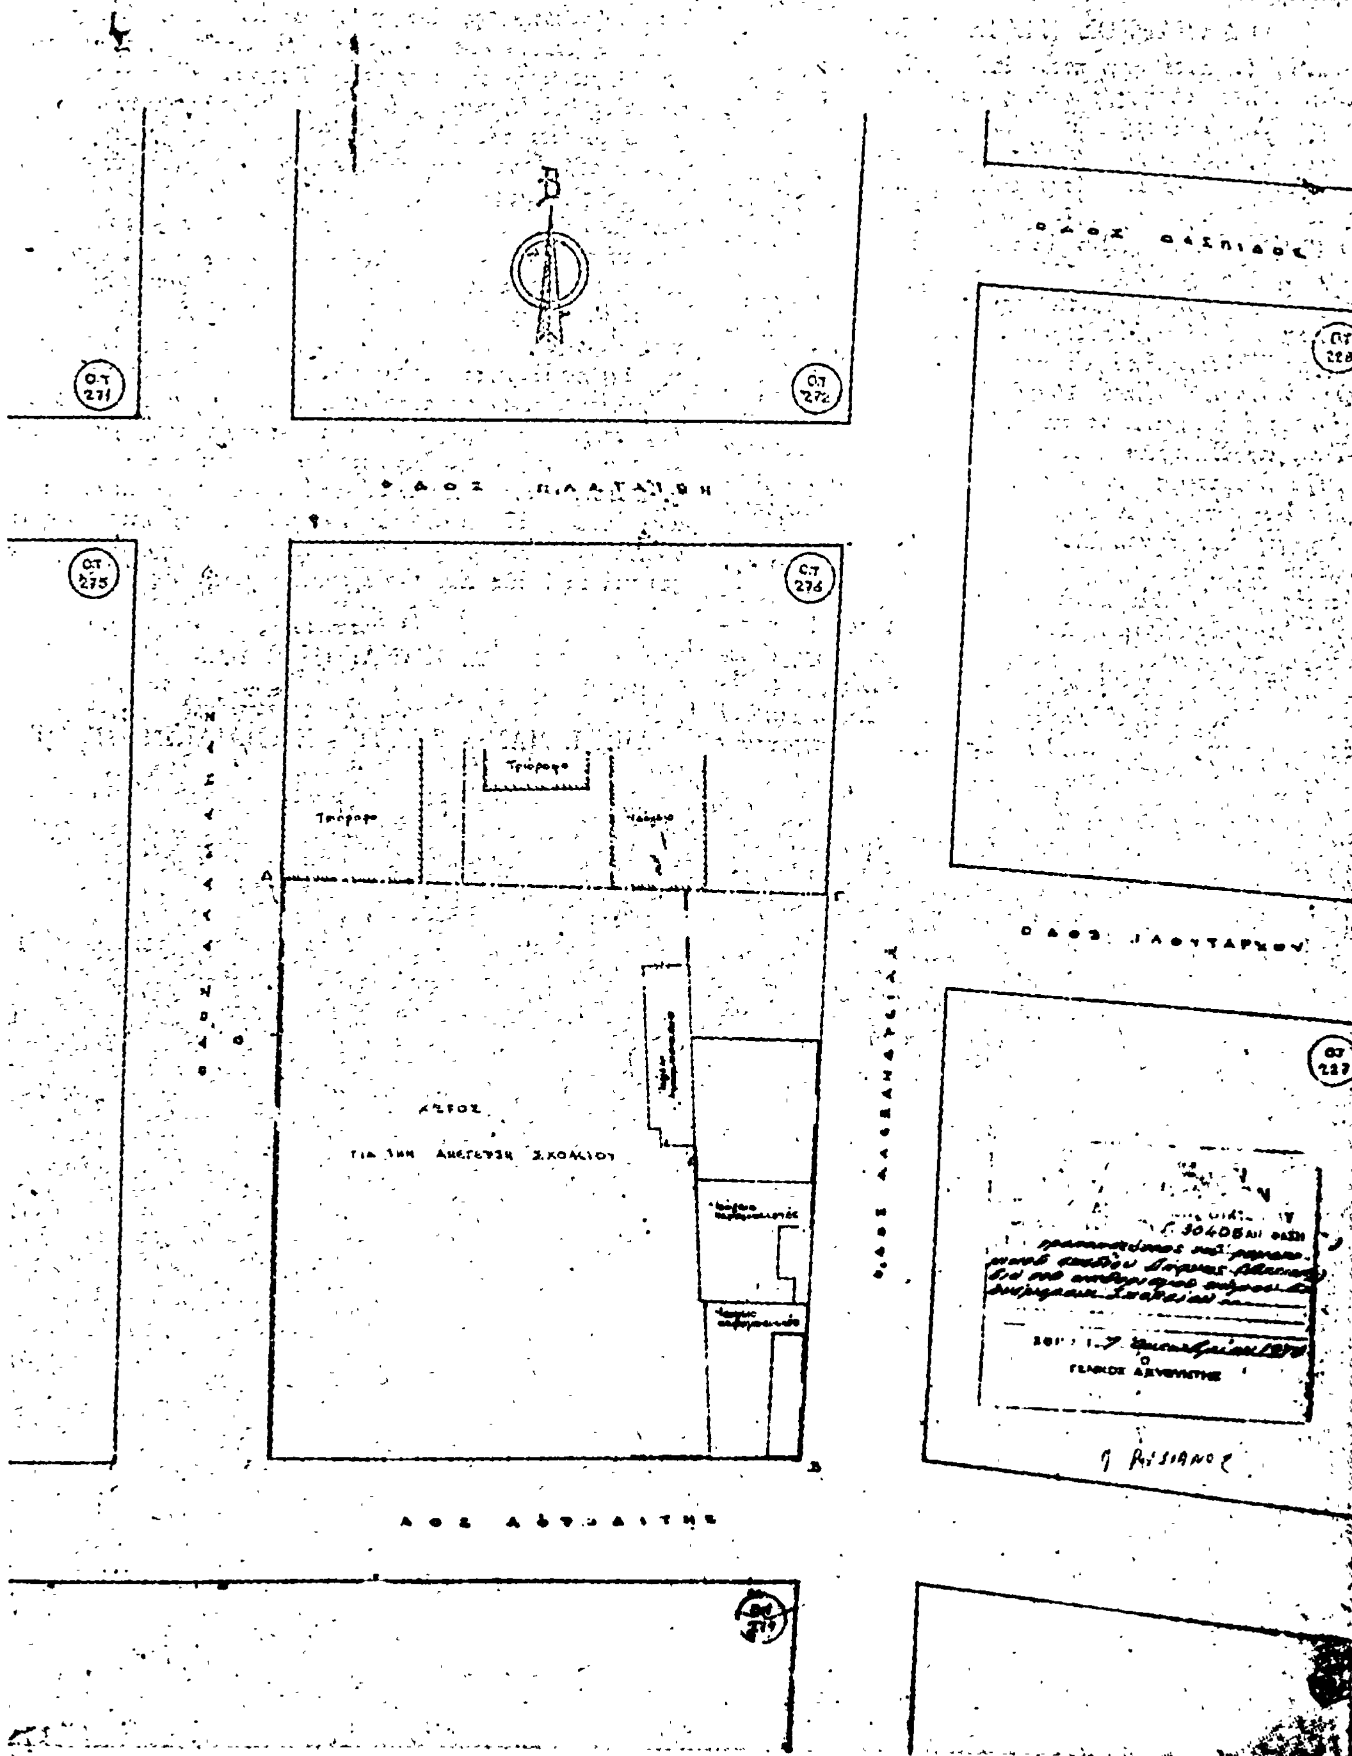
Ἐγκρίνεται ἡ τροποποίησις τοῦ ρυμοτομικοῦ σχεδίου Δάφνης (Ἀττικῆς) κατὰ τὸ ὑπ' ἀριθ. 276 οἰκοδομικὸν τετράγωνον τὸ περικλειόμενον ὑπὸ τῶν ὁδῶν Ἀλαμάνας, Πλαταιῶν, Ἀλεξανδρείας καὶ Ἀφροδίτης διὰ τοῦ καθορισμοῦ τοῦ ὑπὸ στοιχεῖα Α,Β,Γ,Δ,Α τμήματος αὐτοῦ ὡς χώρου δι' ἀνέγερσιν σχολείου, ὡς ἐμφαίνεται εἰς τὸ ὑπὸ τοῦ Γενικοῦ Διευθυντοῦ Οἰκισμοῦ τεθεωρημένον διὰ τῆς ὑπ' ἀριθ. Γ. 30405/1978 πράξεως αὐτοῦ σχετικὸν πρωτότυπον διάγραμμα ὑπὸ κλίμακα 1 : 200, τοῦ ὁποίου συνοπτικὸν ἀντίτυπον δημοσιεύεται μετὰ τοῦ παρόντος.

Ἡ παροῦσα δημοσιευθήτω διὰ τῆς Ἐφημερίδος τῆς Κυβερνήσεως.

Ἀθῆνα, 7 Ὀκτωβρίου 1978

Ο ΥΦΥΠΟΥΡΓΟΣ

ΣΤΕΦΑΝΟΣ ΜΑΝΟΣ


ΔΗΜΟΣ ΔΑΦΝΗΣ ΑΤΤΙΚΗΣ
1:200
Ο.Τ. 271
Ο.Τ. 272
Ο.Τ. 275
Ο.Τ. 276

ΑΝΑΚΟΙΝΩΣΕΙΣ

'Αριθ. 46820 (7)

Περὶ εἰδοποιήσεως γενομένης παρακαταθέσεως ἀποζημιώσεως ρυμοτομηθείσης ἐκτάσεως εἰς περιοχὴν τοῦ Δήμου Περιστερίου,

Ο ΔΗΜΑΡΧΟΣ ΠΕΡΙΣΤΕΡΙΟΥ

'Ανακοινοῖ ὅτι κατέθηκεν ποσὸν ἀποζημιώσεως λόγῳ ἀναγκαστικῆς ἀπαλλοτριώσεως ρυμοτομηθείσης ἐκτάσεως εἰς περιοχὴν τοῦ Δήμου Περιστερίου, διὰ τῆς κάτωθι πράξεως καταθέσεως γραμματίου συστάσεως παρακαταθήκης.

'Εν Περιστερίῳ σήμερον τὴν εἰκοστὴν ἕκτην (26) τοῦ μηνὸς Σεπτεμβρίου τοῦ χιλιοστοῦ ἐννεακοσιοστοῦ ἑβδομηκοστοῦ ὀγδόου (1978) ἔτους, ἡμέραν Τρίτην καὶ ἐν τῷ Συμβολαιογραφείῳ τοῦ Γεωργίου Δερδενέ, κειμένῳ ἐν τῷ β' ὀρόφῳ τοῦ ἐπὶ τῆς ὁδοῦ 'Εθνικῆς 'Αντιστάσεως ἀριθμὸς 1, μεγάρῳ, ἰδιοκτησίας ἀδελφῶν Παπάζογλου, ἐνώπιον ἐμοῦ τῆς Συμβολαιογράφου Περιστερίου Αἰκατερίνης 'Ιωάννου Μαμουζέλου - Σπηλιακοπούλου, κατοίκου 'Αθηνῶν, καὶ ἑδρευούσης ἐν Περιστερίῳ ὡς ἀναπληρωτρίας τοῦ Συμβολαιογράφου Περιστερίου Γεωργίου Σωτηρίου Δερδενέ, δυνάμει τῆς ὑπ' ἀριθμὸν 732/1978 ἀποφάσεως τοῦ Προϊσταμένου τοῦ Πρωτοδικείου 'Αθηνῶν ἐνεφανίσθη ὁ Δημήτριος Παναγιώτου Παναγόπουλος, Δικηγόρος, κάτοικος 'Αθηνῶν, ὁδὸς Καυκάσου ἀριθμὸς 53 ἐπιδείξας μοι τὸ ὑπ' ἀριθμὸν Α. 125649/1960 δελτίον ταυτότητός του, ἐκδοθὲν παρὰ τῆς 'Υποδιοικήσεως Γεν. 'Ασφαλείας 'Αθηνῶν, Νομικὸς Σύμβουλος τοῦ Δήμου Περιστερίου, ἐπ' ὀνόματι καὶ διὰ λογαριασμὸν τοῦ ὁποίου ἐνεργεῖ, δυνάμει εἰδικῆς πρὸς τοῦτο ἐντολῆς καὶ πληρεξουσιότητος, δοθείσης πρὸς αὐτὸν ὑπὸ τοῦ Δημάρχου τοῦ ἄνω Δήμου διὰ τοῦ ὑπ' ἀριθμὸν πρωτ. 37876/20.9.78 ἐγγράφου μου, προσηρτημένον εἰς τὸ παρόν, ὅστις ἐμφανισθεὶς ἠτήσατο νὰ καταθέσῃ καὶ κατέθεσεν παρ' ἐμοῦ πρὸς φύλαξιν καὶ ἐπὶ σκοπῷ δημοσιεύσεως τῆς παρούσης πράξεως, συμφώνως τῷ νόμῳ, τὸ ὑπ' ἀριθμὸν 507194 τῆς 12 Σεπτεμβρίου 1978 γραμμάτιον ποσοῦ δραχμῶν ἑξακοσίων ἐνενήκοντα ἐννέα χιλιάδων ἑξακοσίων, κατατεθείσας ὑπὸ τοῦ Δήμου Περιστερίου 'Αττικῆς ὡς ἀποζημίωσιν τῆς εἰκαζομένης ὡς δικαιούχου 'Ανθῆς Ζερβοῦ διὰ ρυμοτομηθεῖσα ἔκτασιν ἐκ μέτρων τετραγωνικῶν 233,20 κειμένην εἰς Περιστέρι 'Αττικῆς ἐπὶ τῶν ὁδῶν 'Αμαλιάδος καὶ 'Αρκαδίας, ἐντὸς τοῦ 691 Οἰκοδομικοῦ Τετραγώνου δυνάμει τῆς ὑπ' ἀριθ. 166/2.10.74 πράξεως ἀναλογισμοῦ τοῦ Πολεοδομικοῦ Γραφείου Δυτικῆς 'Αττικῆς, τὸ ὕψος τῆς ὁποίας ἀποζημιώσεως καθωρίσθη συμβιβαστικῶς μεταξὺ τοῦ Δήμου Περιστερίου καὶ τῆς ἄνω εἰκαζομένης δικαιοπαρόχου βάσει τοῦ Δημοτικοῦ Συμβουλίου καὶ ἀποδοτέου τοῦ ἄνω κατατεθέντος ποσοῦ εἰς τοὺς δικαιοπαρόχους. Τὸ ἀνωτέρω γραμμάτιον παρέλαβον ἐγὼ ἡ Συμβολαιογράφος πρὸς φύλαξιν καὶ θέλει ἀναληφθῆ τοῦτο ὑπὸ τοῦ ὑπαλλήλου τοῦ Δήμου Περιστερίου 'Αγγέλου Κουβαρδᾶ συμφώνως πρὸς τὸ προσαρτώμενον τῇ παρούσῃ σχετικὸν ἔγγραφον τοῦ Δήμου Περιστερίου, συντασσομένης καὶ σχετικῆς πράξεως ἀναλήψεως. Τῇ αἰτήσει τοῦ ἐμφανισθέντος συνετάγη ἡ παροῦσα δι' ἣν εἰσεπράχθησαν διὰ δικαιώματά μου δραχμαὶ διακόσιαι εἴκοσι ἑπτὰ (227) μεθ' ἑνὸς ἀντιγράφου, καὶ ἥτις ἀναγνωσθεῖσα τῷ ἐμφανισθέντι καὶ βεβαιωθεῖσα, ὑπεγράφη παρ' αὐτοῦ καὶ ἐμοῦ τῆς Συμβολαιογράφου νομίμως ὡς ἕπεται.

'Ο ἐμφανισθεὶς
Δ. ΠΑΝΑΓΟΠΟΥΛΟΣ

'Η 'Αναπλ. Συμβολαιογράφος
ΑΙΚ. Ι. ΜΑΜΟΥΖΕΛΟΥ - ΣΠΗΛΙΑΚΟΠΟΥΛΟΥ

ΑΠΟ ΤΟ ΕΘΝΙΚΟ ΤΥΠΟΓΡΑΦΕΙΟ